
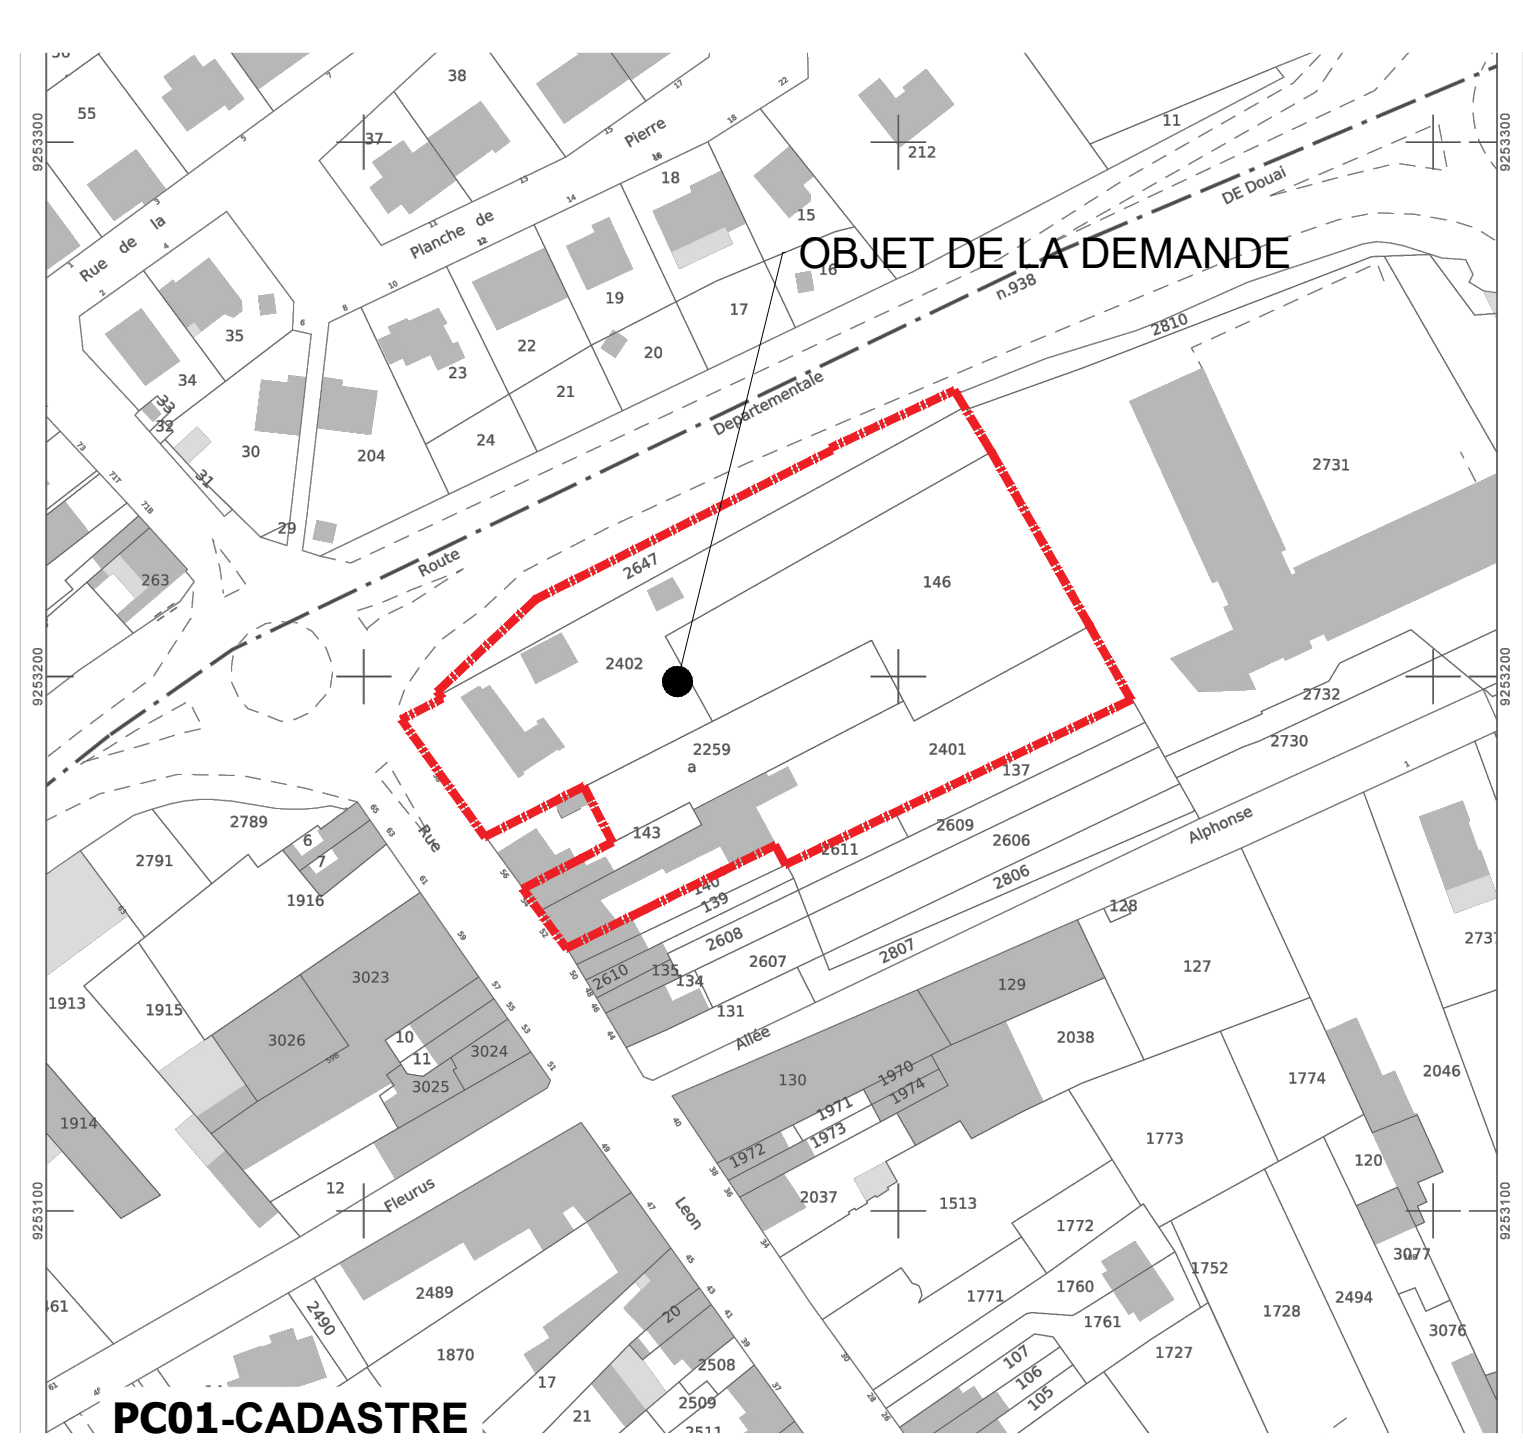
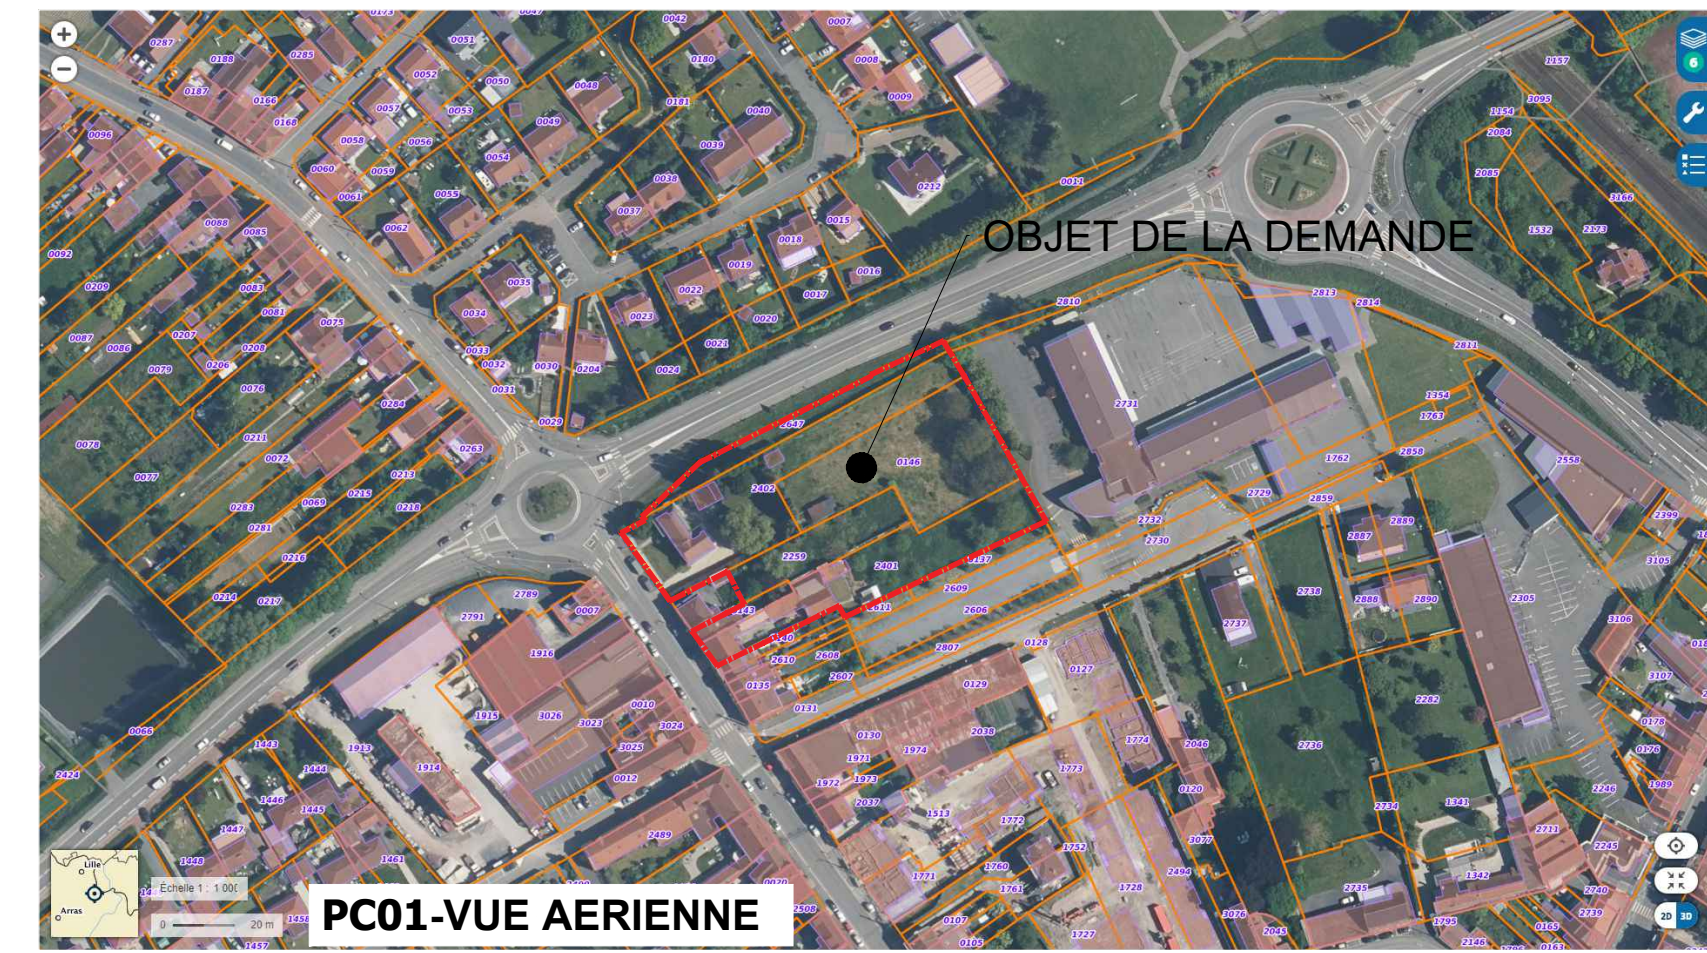


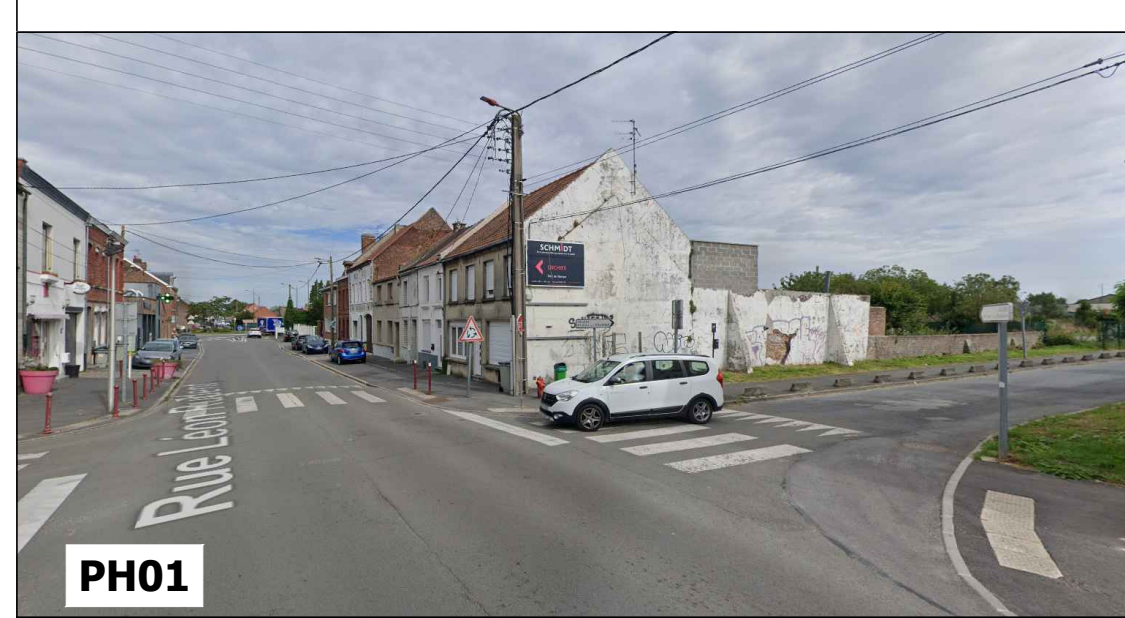

Démolition des bâtiments existants et construction d'une surface commerciale sous enseigne ALDI

CHANTIER :
Situation : RUE LEON RUDENT
59310 ORCHIES
Section : 000 D 143,146,2259 (une partie),2401,2402 et 2647
(Surface de l'opération)=7.117m²)

MAITRE DE L'OUVRAGE:
IMMALDI & Compagnie S.a.s
Monsieur Sylvain HUSSE
Parc d'Activités de la Gôlée
527, rue Clément Ader
F-77230 DAMMARTIN EN GOËLE

AUTEUR DE PROJET:
AADE sprl
Atelier d'Architecture Deloosse Elmas s.p.r.l.
Rue des Tilleuls, 01 bis 5
7000 MONS (Belgique)
email: info@aaade.pro
Tel: 06 16 73 59 93 / 06 16 73 59 93
Référence Ordre des Architectes : PS00097

PERMIS DE CONSTRUIRE

SITUATION EXISTANTE | DEMOLITION

- Plan Masse
- Cadastre
- Localisation
- Vue Aérienne
- Photos

Modifications				
A				
B				
C				
Dossier: 022-033 Echelle: 1/400 (Plan de Masse) Date: 15/12/2023 Plan n°: PC01-PC07-PC08
01 A01-A02