
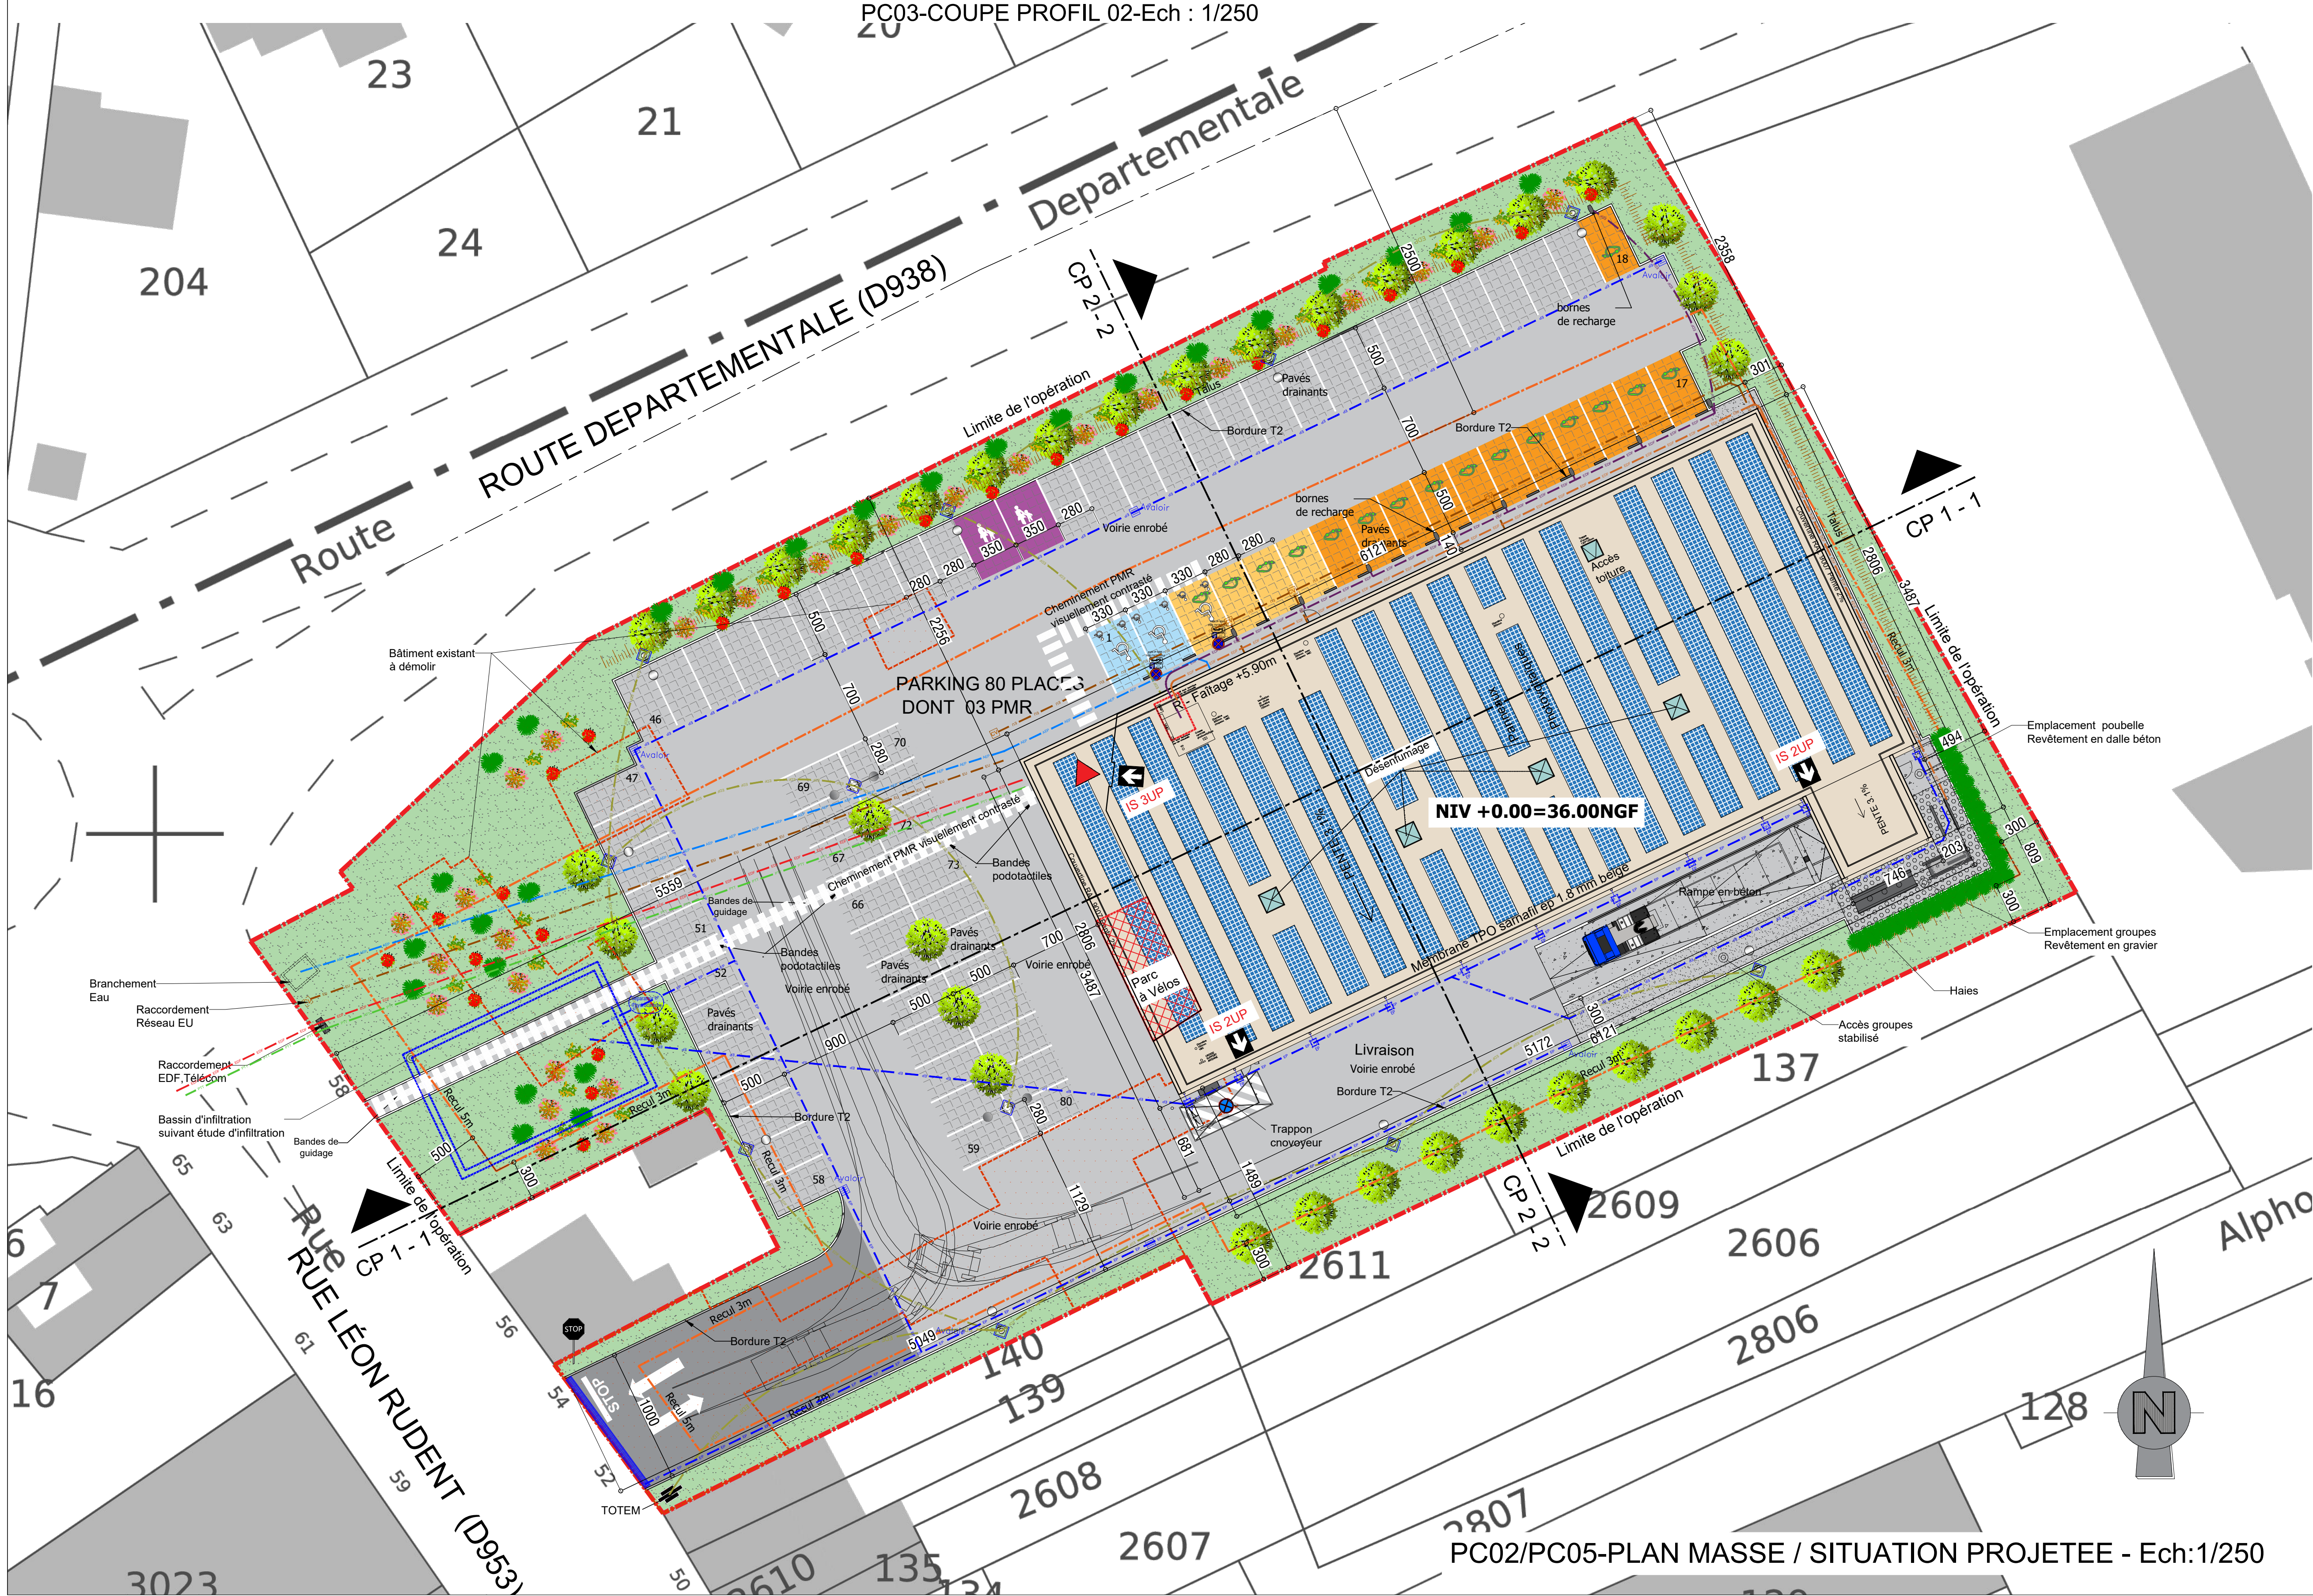


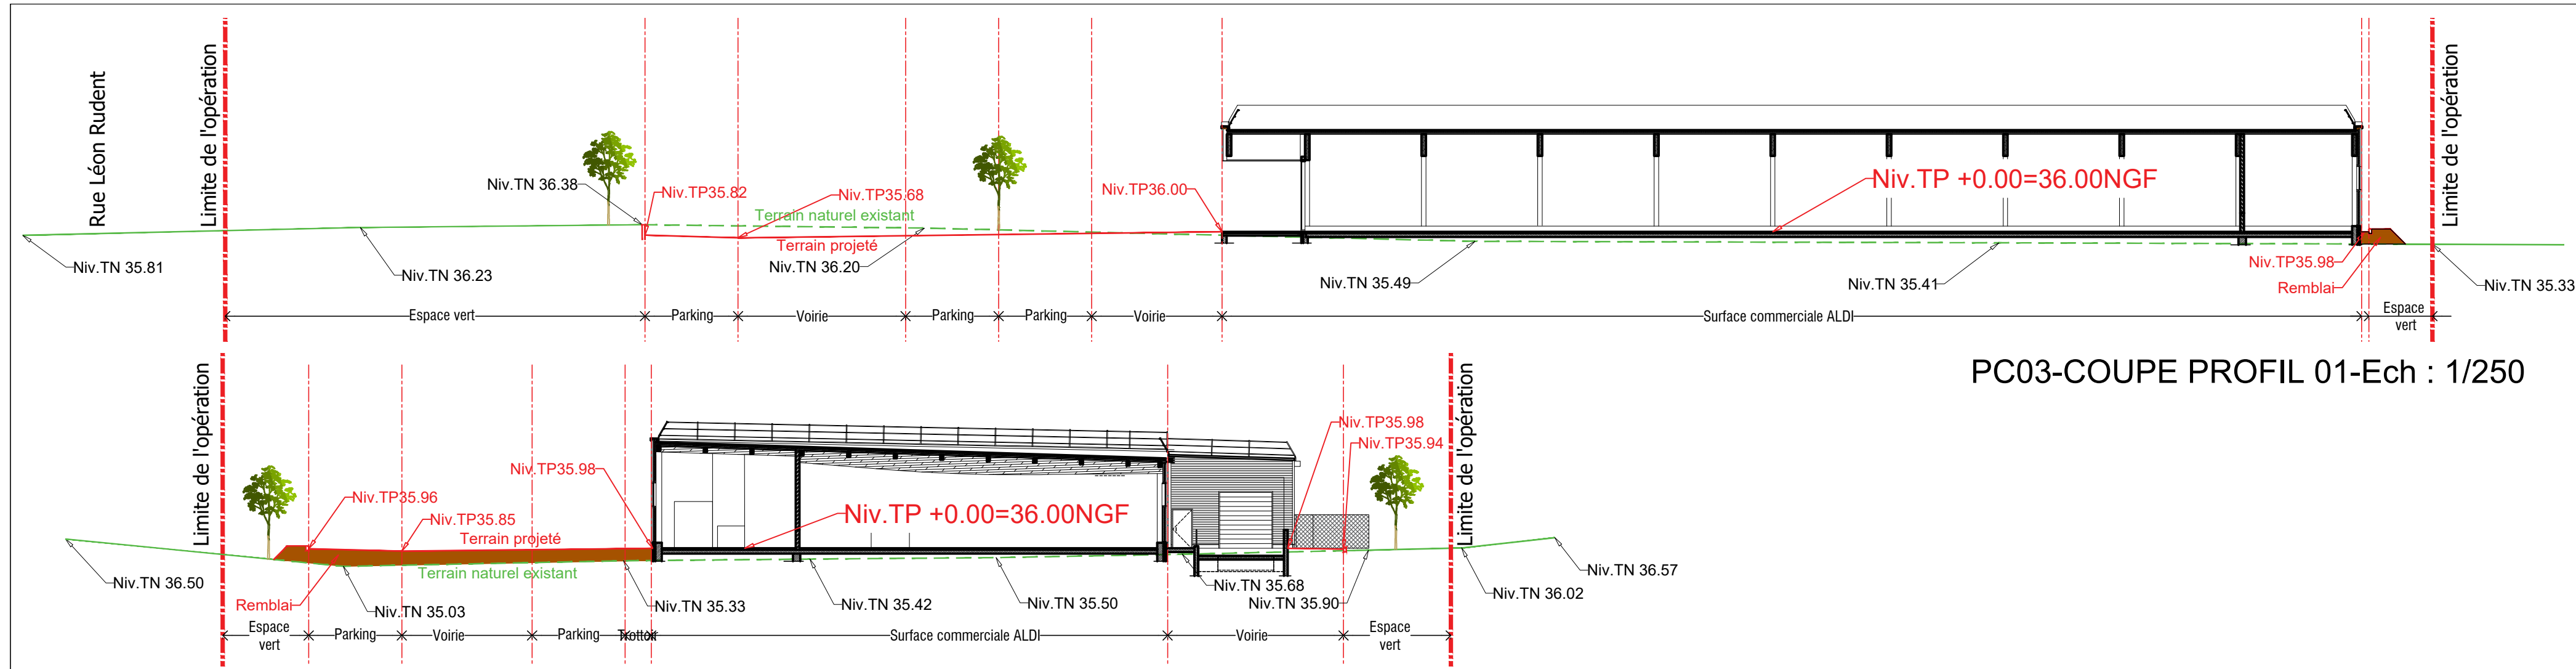

LEGENDE

RACCORDEMENT AUX IMPETRANTS (Réseau enterré)

- EAU POTABLE EDI-HA 405
- RESEAU ELECTRIQUE
- TELECOM 0 4544-10-4245
- ALIMENTATION
- RESEAU DES GROUPES FROIDS
- RESEAU DES VEHICULES ELECTRIQUES
- ALIMENTATION
- RESEAU DES VEHICULES ELECTRIQUES
- RESEAU DES VEHICULES ELECTRIQUES

ASSAINISSEMENT (Réseau enterré)

- RESEAU D'EAU FROIDE
- RESEAU D'EAU CHAUDE

RECAPITULATIF DES SURFACES (m²)

Surface de l'opération	7117.00	100%
Voie d'accès	240.00	3.4
Espaces verts	1670.00	23.5
Surface enrobée	1899.20	26.7
Surface pavée	1134.80	15.9
Emprise au sol des surfaces qui ne sont pas pavées	1748.74	24.6
(SHO) (cote locale technique)	1668.33	23.4
Nombre de places	80	

Limites de projet

- Remblai
- Enrobé
- Pavés Drainants
- Espace Vert engazonnement
- Plaque PMR
- Plaque électrique équipée
- Plaque électrique pré-équipée
- Plaque fermée
- Béton
- Stabilisé
- Gravier
- Panneaux photovoltaïques
- Arbre à planter

Démolition des bâtiments existants et construction d'une surface commerciale sous enseigne ALDI

CHANTIER :
Situation : RUE LEON RUDENT
59310 ORCHIES
Section : 000 D 143,146,2259 (une partie),2401,2402 et 2647
(Surface de l'opération)=7.117m²)

MAITRE DE L'OUVRAGE:
IMMALDI & Compagnie S.a.s
Monsieur Sylvain HUSSE
Parc d'Activité de la Gabelle
527, rue Clément Ader
F-77230 DAMMARTIN EN GOËLE

AUTEUR DE PROJET:
AADE sprl
Atelier d'Architecture Deloosse Elmas s.p.a.
Rue des Tilleuls, 010 5
7000 MONS (Belgique)
email: info@aaade.pro
Tel: 00 32 80 73 16 16 / 06 16 73 59 93
Référence Ordre des Architectes : PS00097

PERMIS DE CONSTRUIRE

SITUATION PROJETEE

- Plan Masse
- Coupes Profils
- Volet paysager

Modifications					
A					
B					
C					
Dossier: 022-033 Echelle: 1/250 (Plan AL) Date: 15/12/2023 Plan n°: PC02-PC03 PC05-PC06