


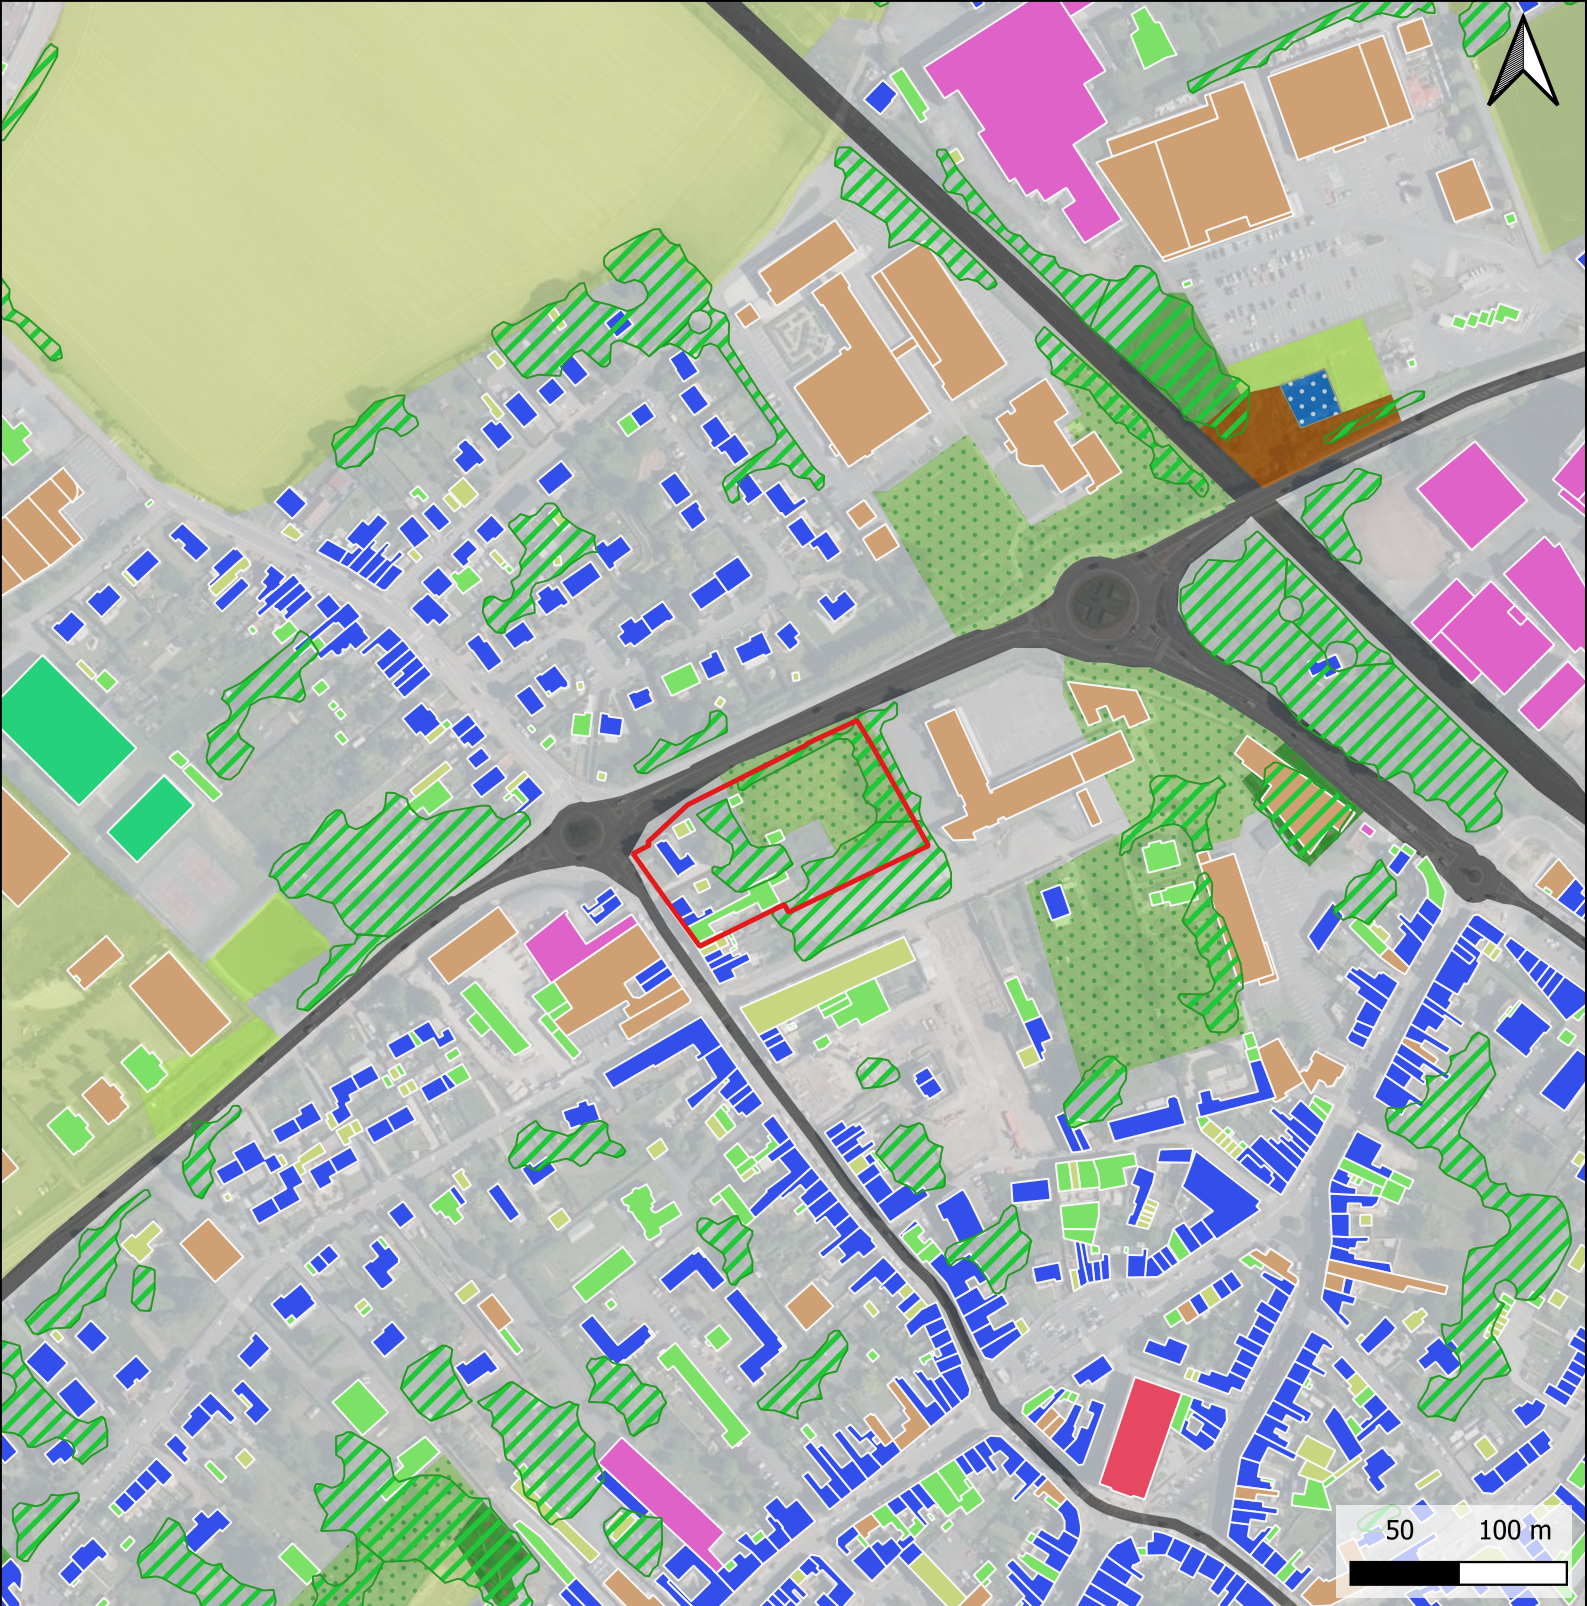

Abords du projet - ARCH / BDTOPO

Légende

Site d'étude

Limite administrative de la commune

BDTOPO

Zone de végétation

Bâtiments

Annexe

Commercial et services

Indifférencié

Industriel

Religieux

Résidentiel

Sportif

ARCH

Cultures

Forêts caducifoliées

Fourrés

Parcs urbains et grands jardins

Pâtures mésophiles

Plantations de peupliers

Prairies mésophiles

Réseaux ferrés

Réseaux routiers

Végétations aquatiques

Villes, villages et sites industriels