
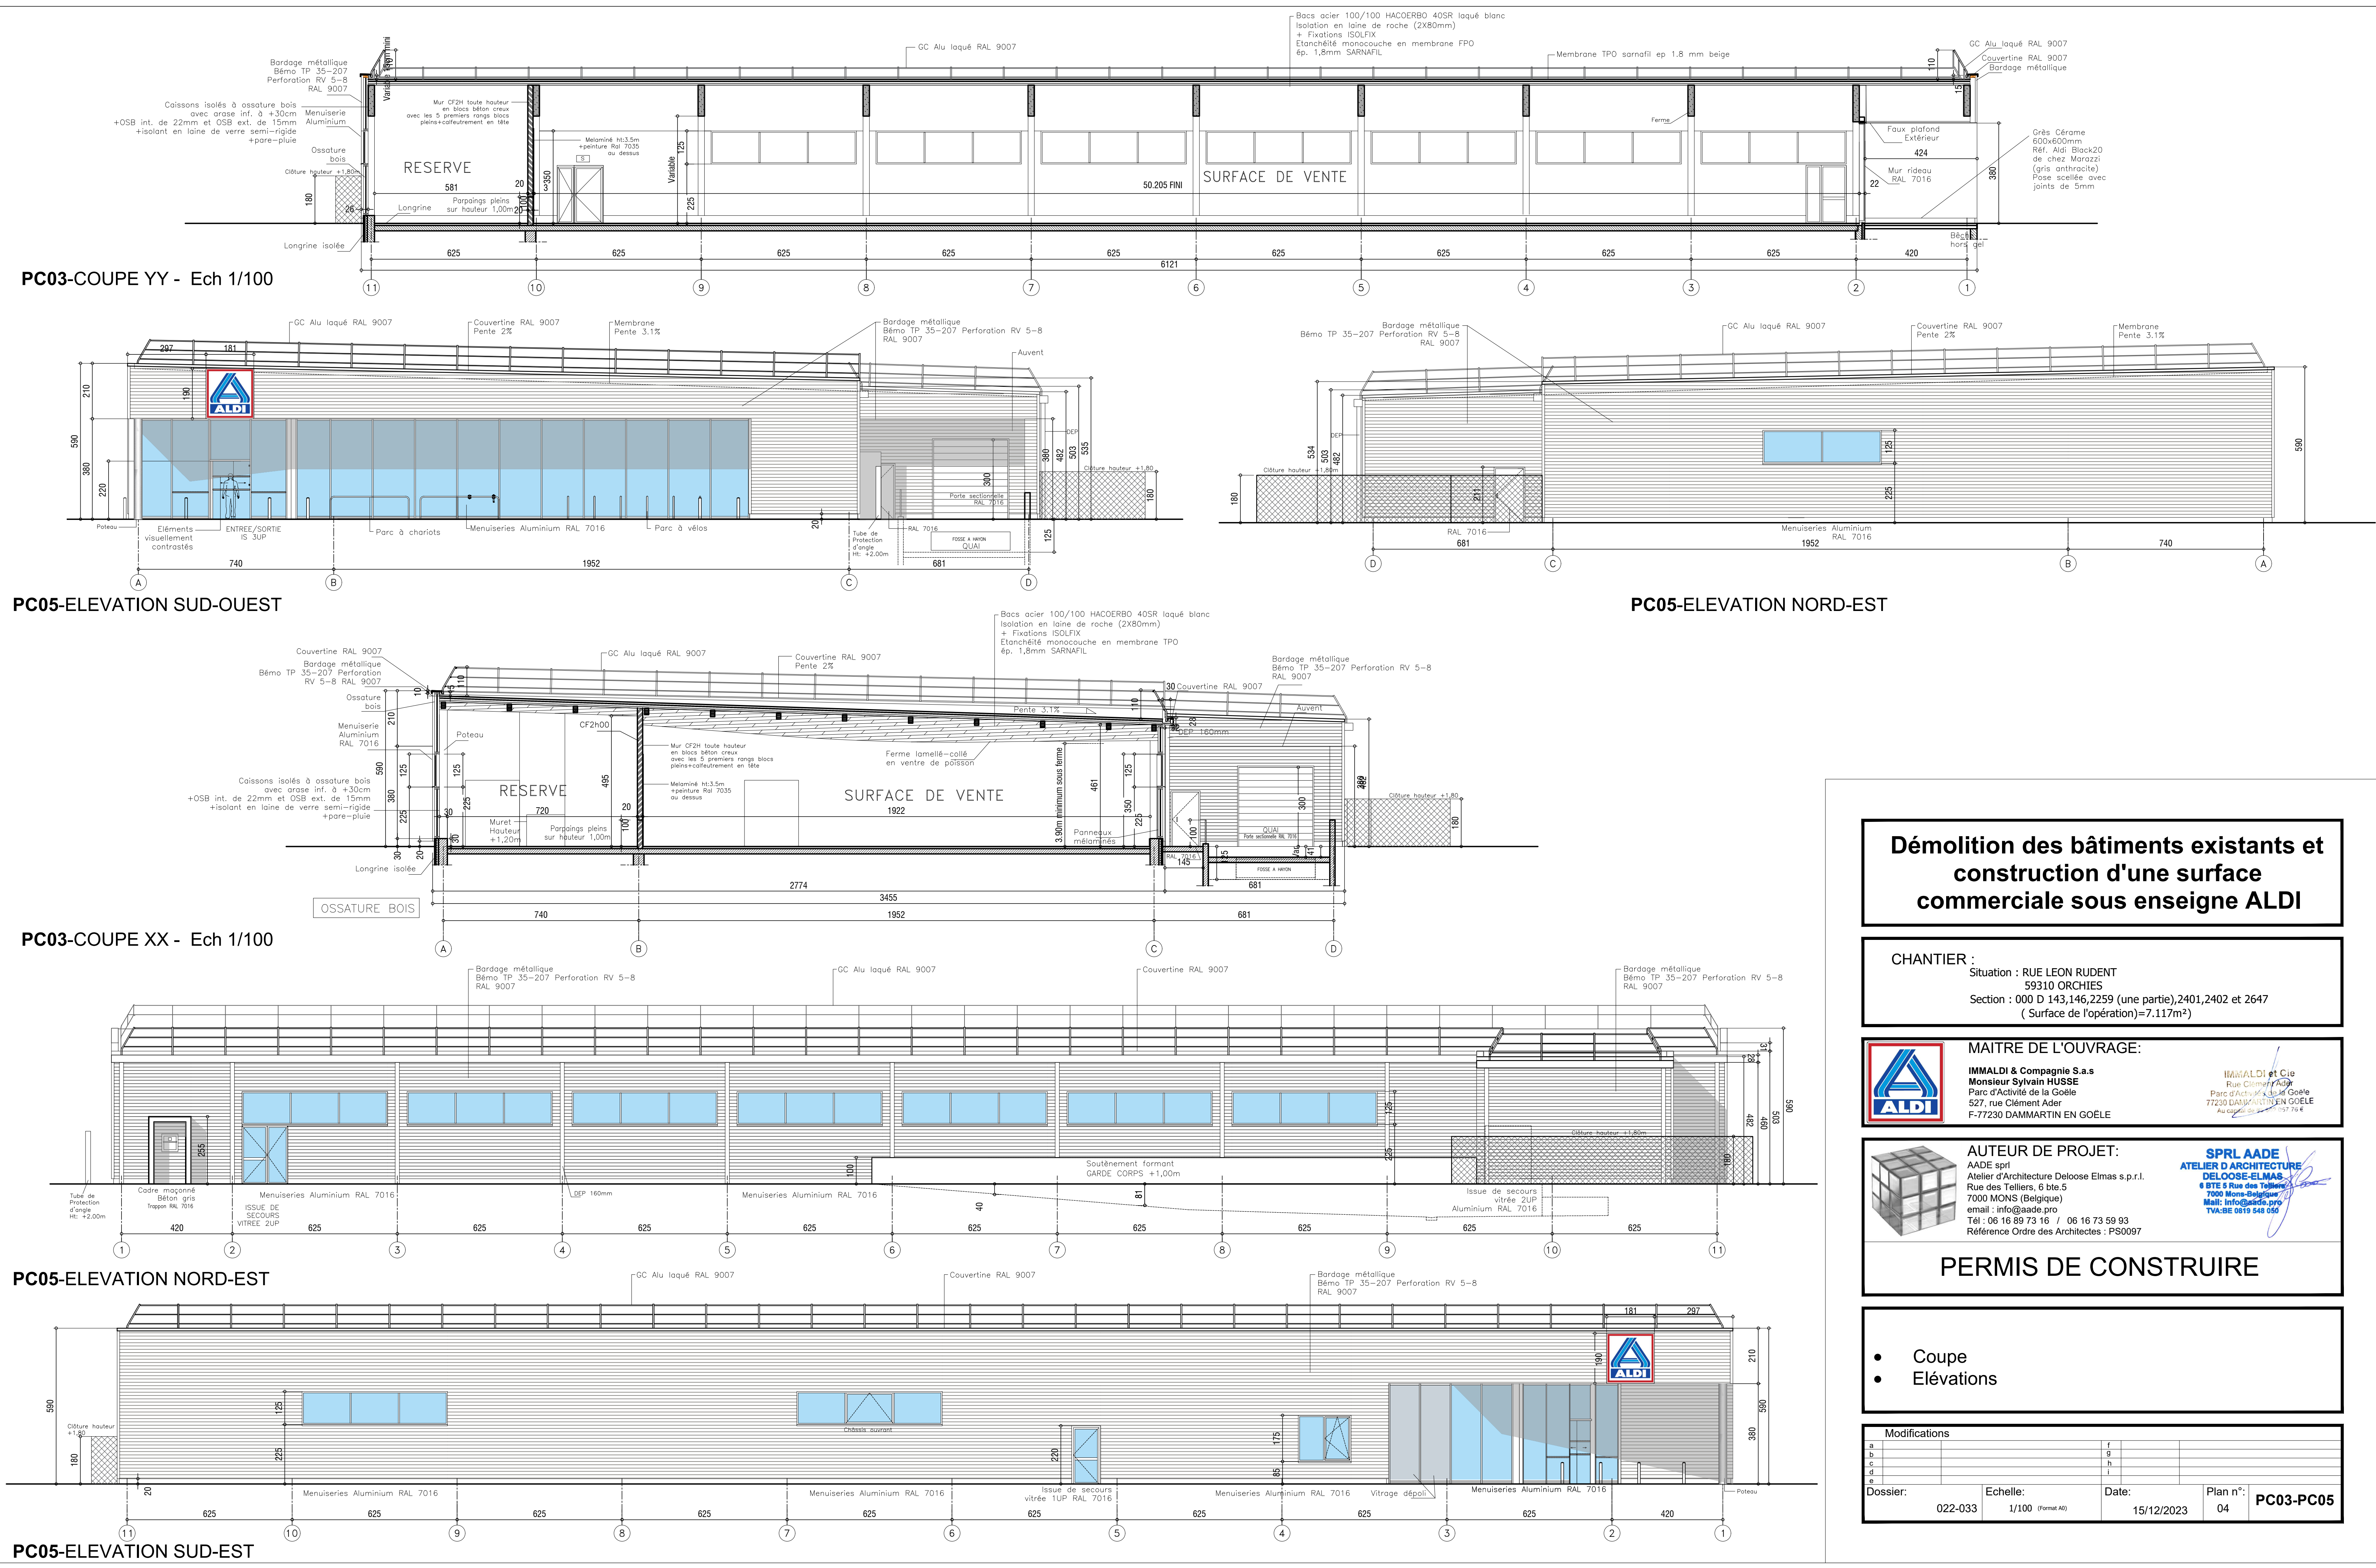


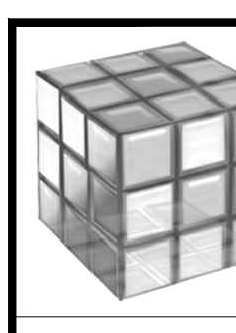

Démolition des bâtiments existants et construction d'une surface commerciale sous enseigne ALDI

CHANTIER :
Situation : RUE LEON RUDENT
59310 ORCHIES
Section : 000 D 143,146,2259 (une partie),2401,2402 et 2647
(Surface de l'opération)=7.117m²)

MAITRE DE L'OUVRAGE:
 **IMMALDI & Compagnie S.à.s**
Monsieur Sylvain HUSSE
Parc d'Activité de la Godelle
527, rue Clément Ader
F-77230 DAMMARTIN EN GOËLE

AUTEUR DE PROJET:
 **AADE sprl**
Atelier d'Architecture Deloese Elmas s.p.r.l.
Rue des Telliers, 6 bte 5
7000 MONS (Belgique)
email : info@aaade.pro
Tél : 06 16 89 73 16 / 06 16 73 59 93
Référence Ordre des Architectes : PS00097

SPRL AADE
ATELIER D'ARCHITECTURE
DELOESE-ELMAS
4 RTE s Rue des Telliers
7000 Mons - Belgique
Mail: info@aaade.pro
Tél: 06 16 89 73 16

PERMIS DE CONSTRUIRE

- Coupe
- Elévations

Modifications			
1	2	3	4
5	6	7	8
9	10	11	12
Dossier:	Echelle:	Date:	Plan n°:
022-033	1/100 (format A4)	15/12/2023	04 PC03-PC05