




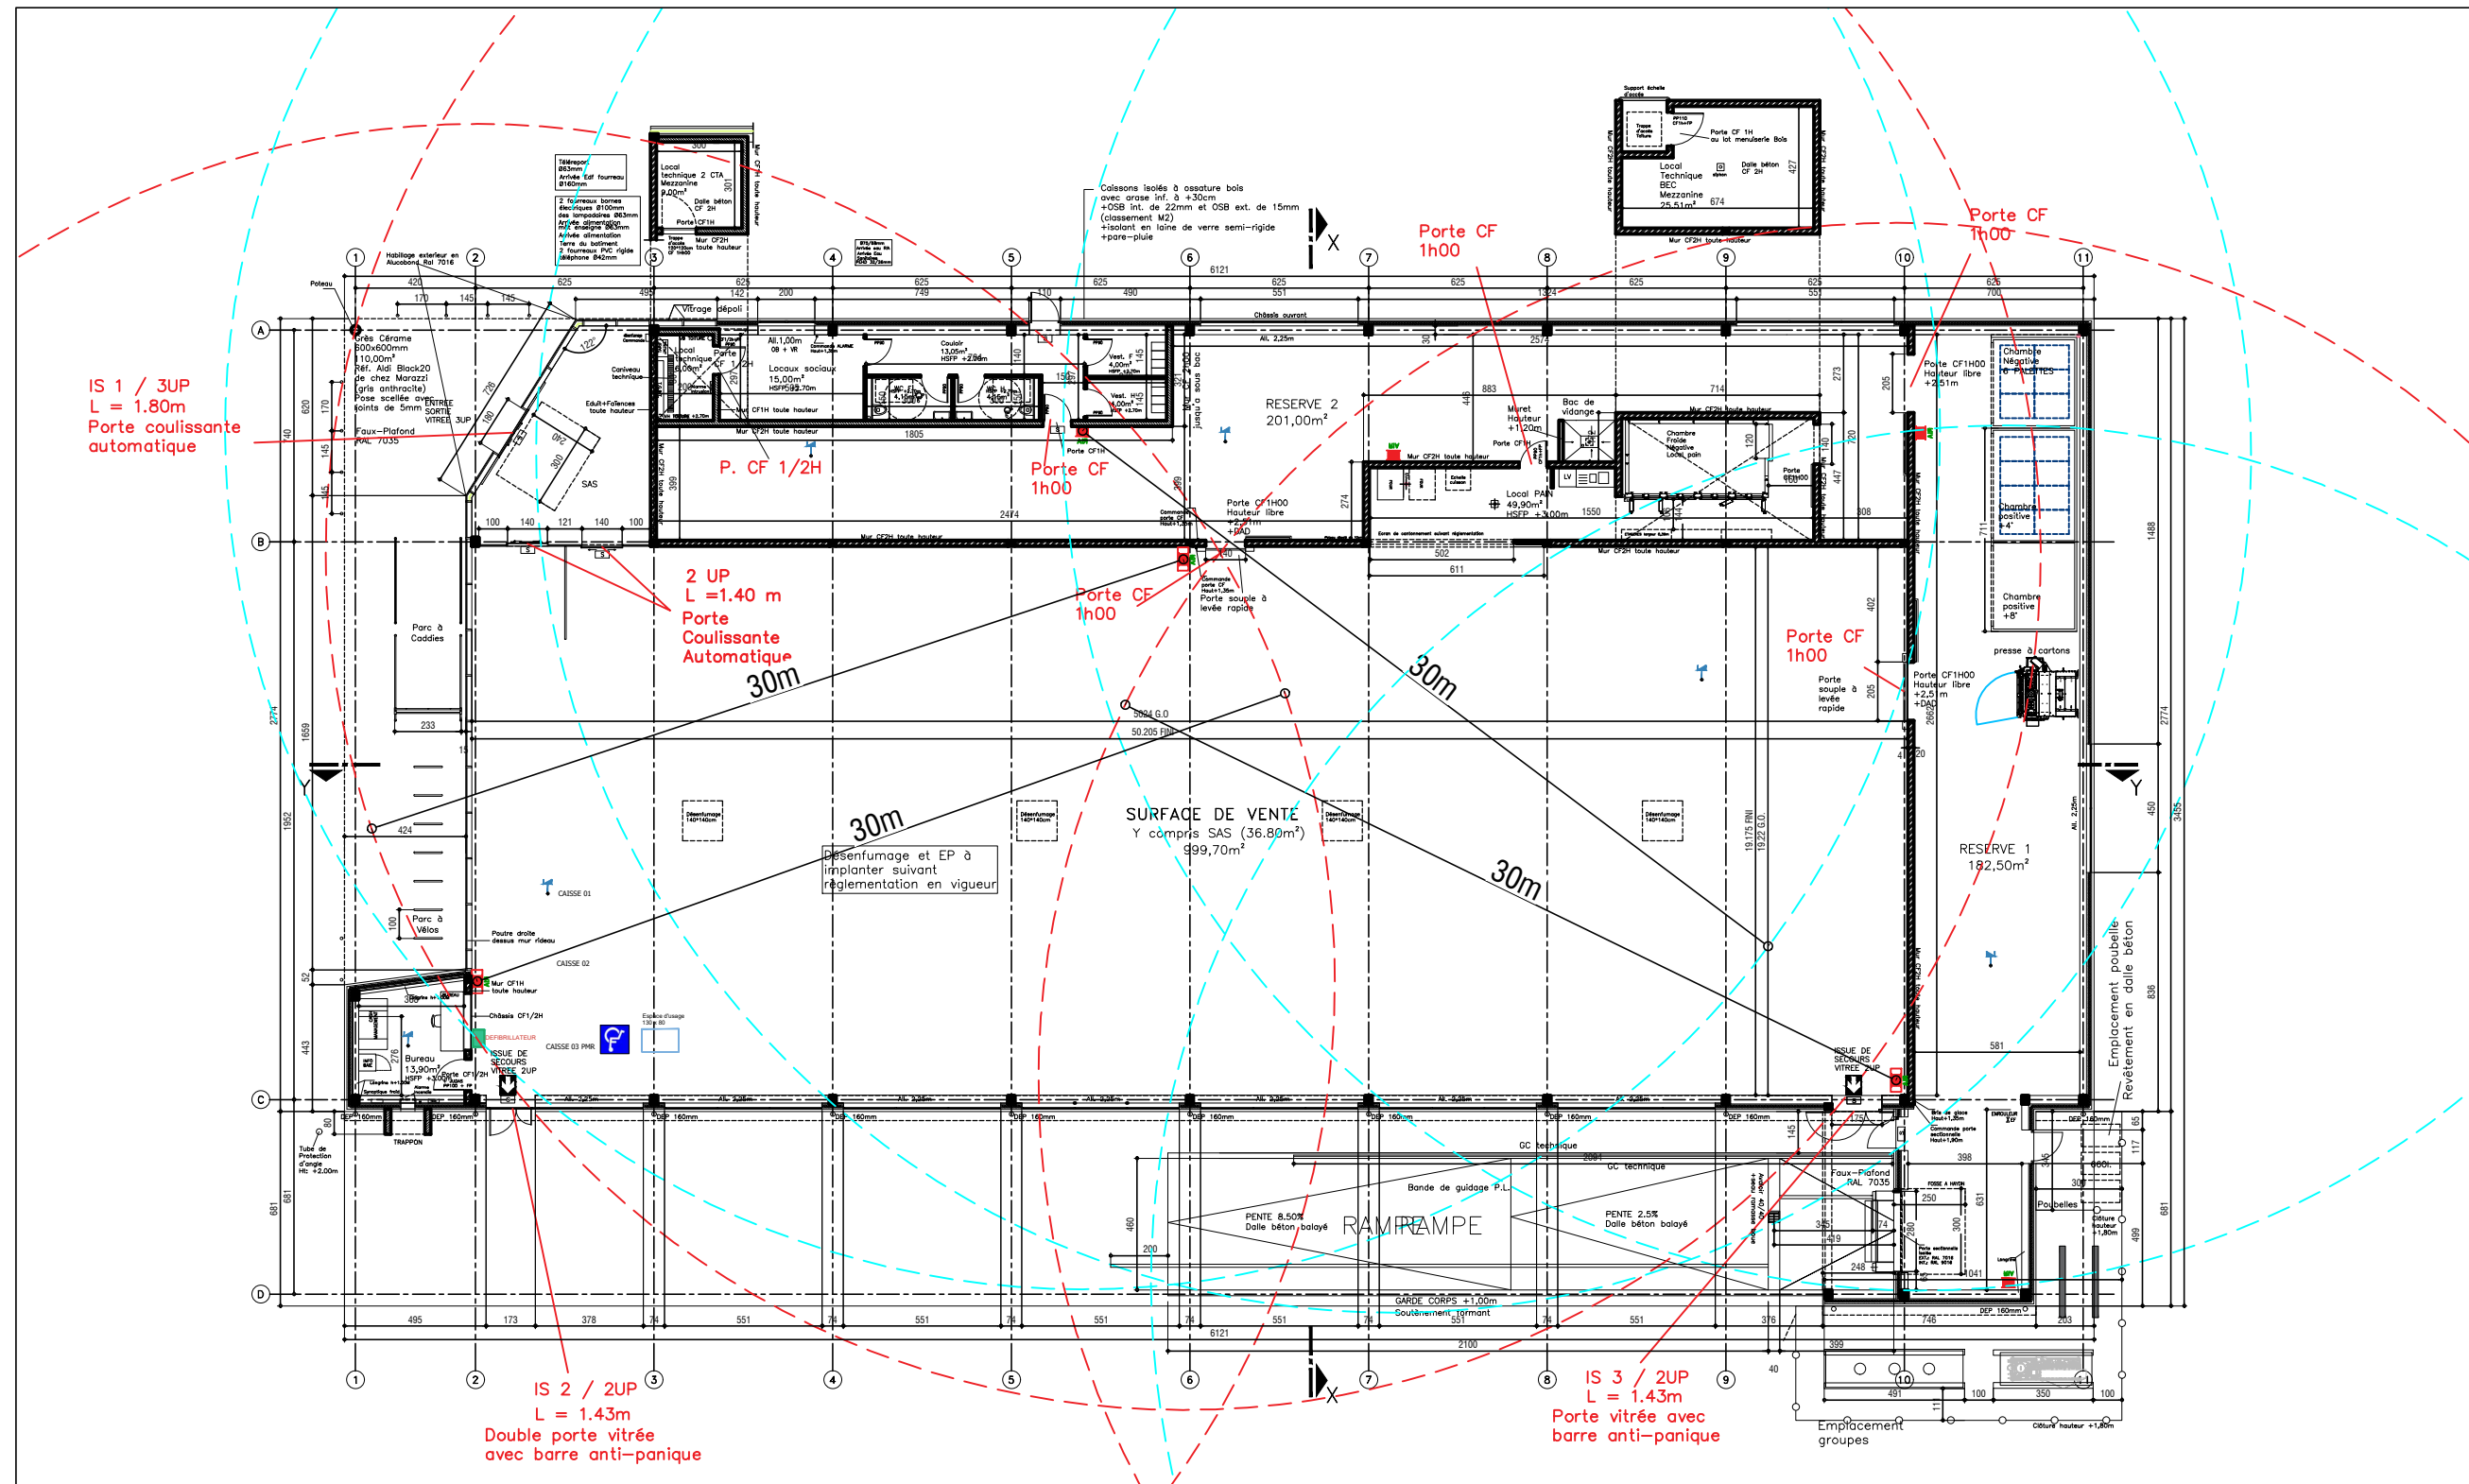

PLAN DE SECURITE-Ech:1/250
Rayon 30m

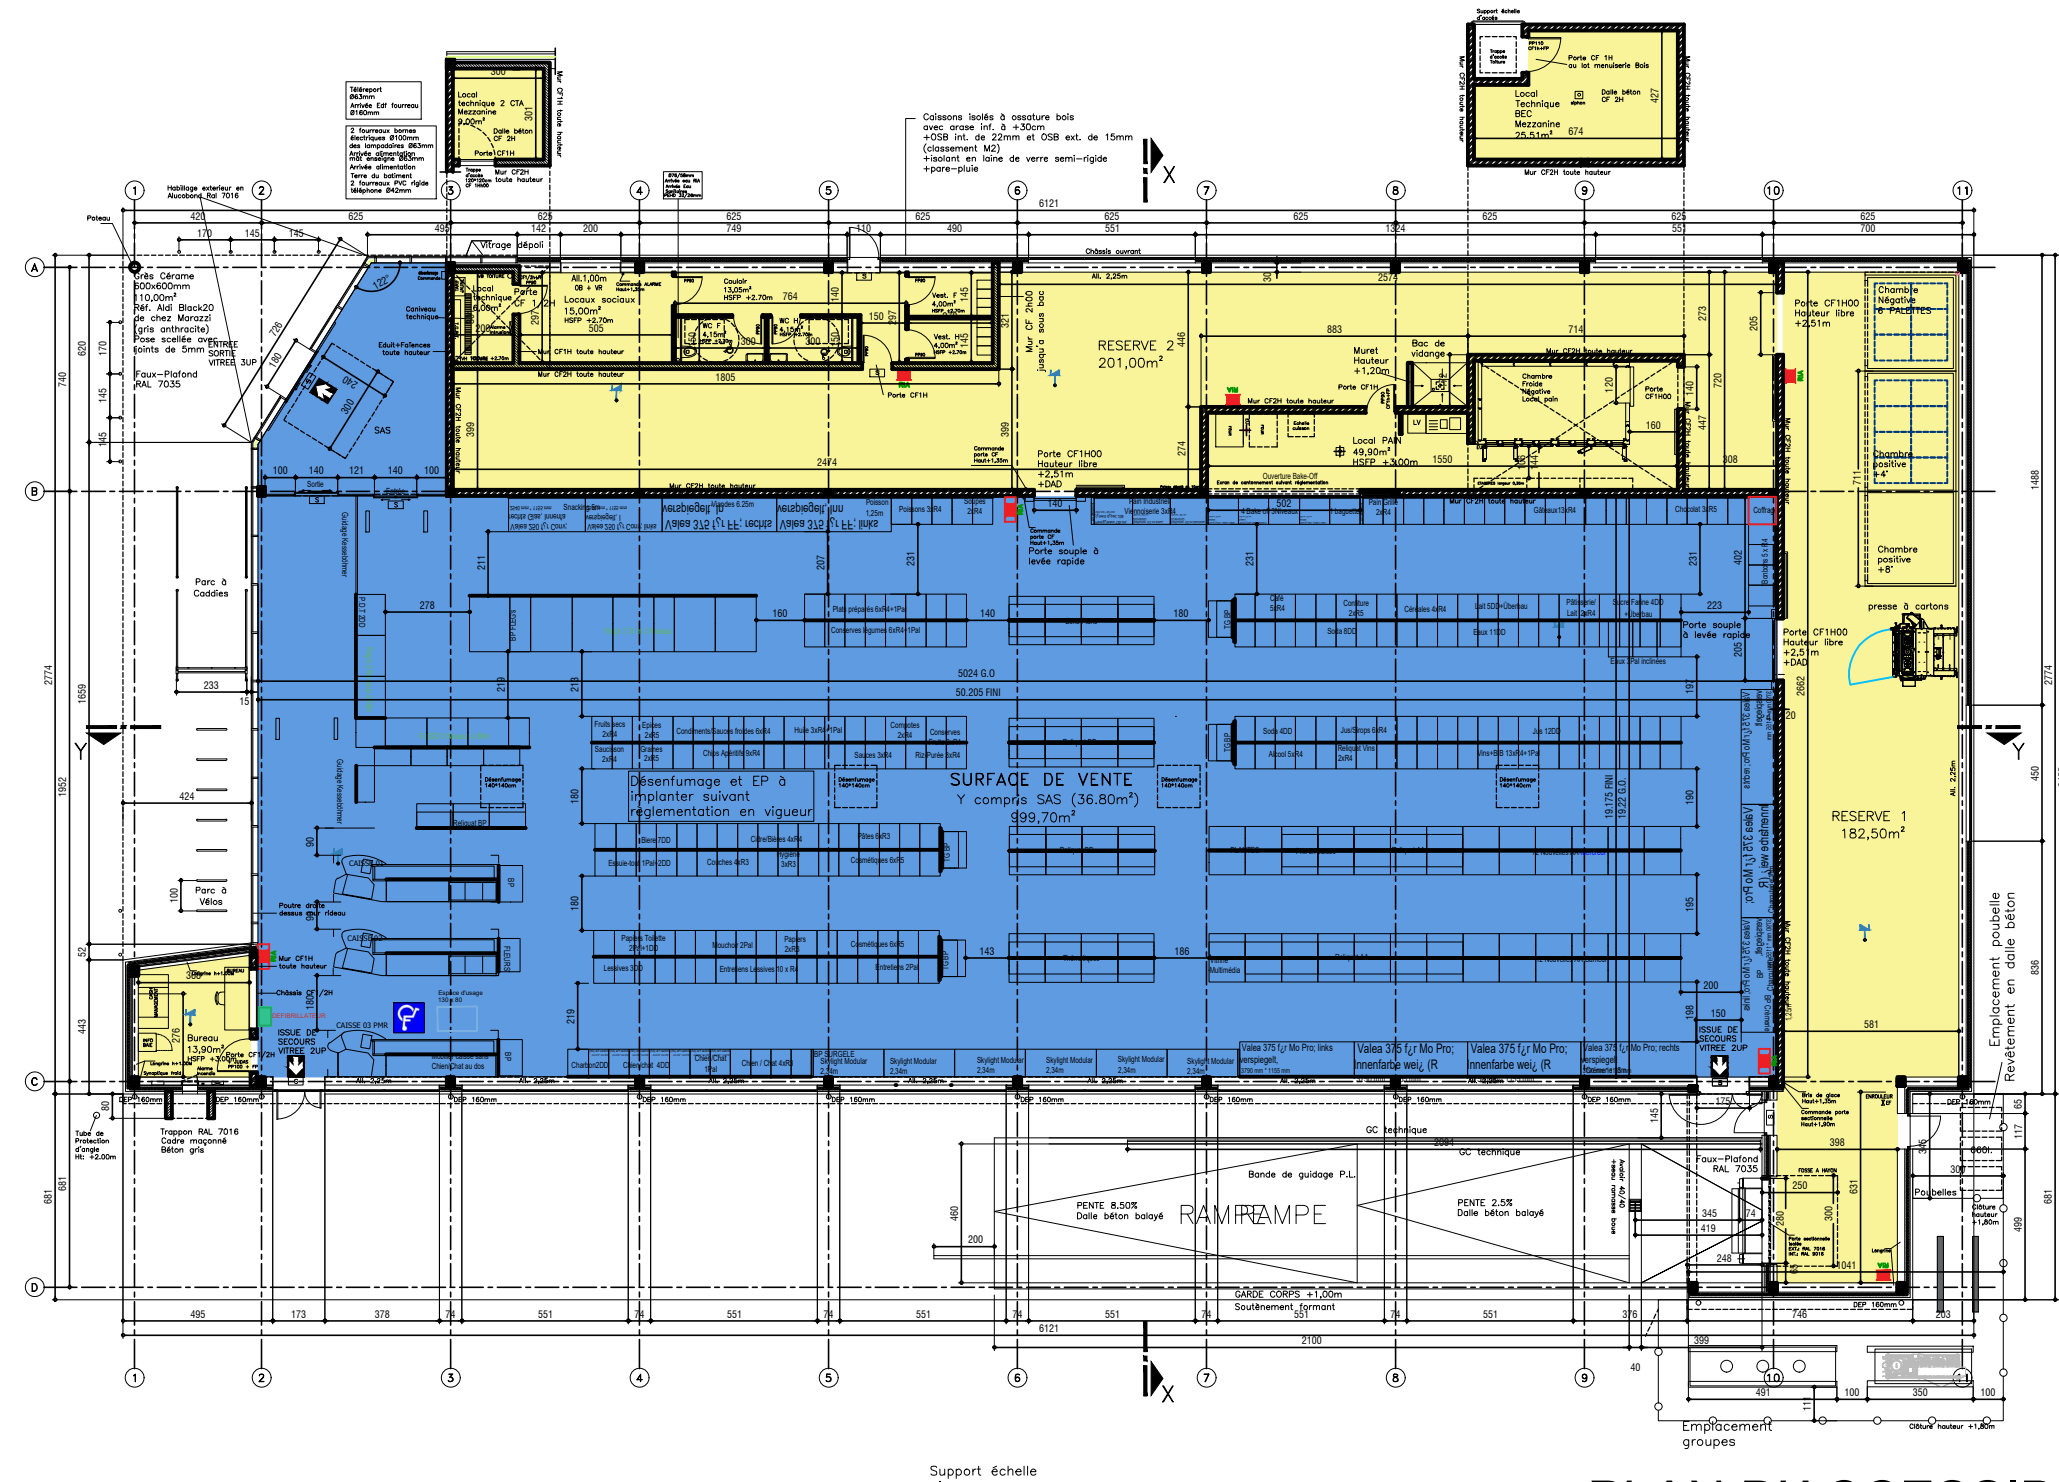


PLAN D'ACCESSIBILITE-Ech:1/250

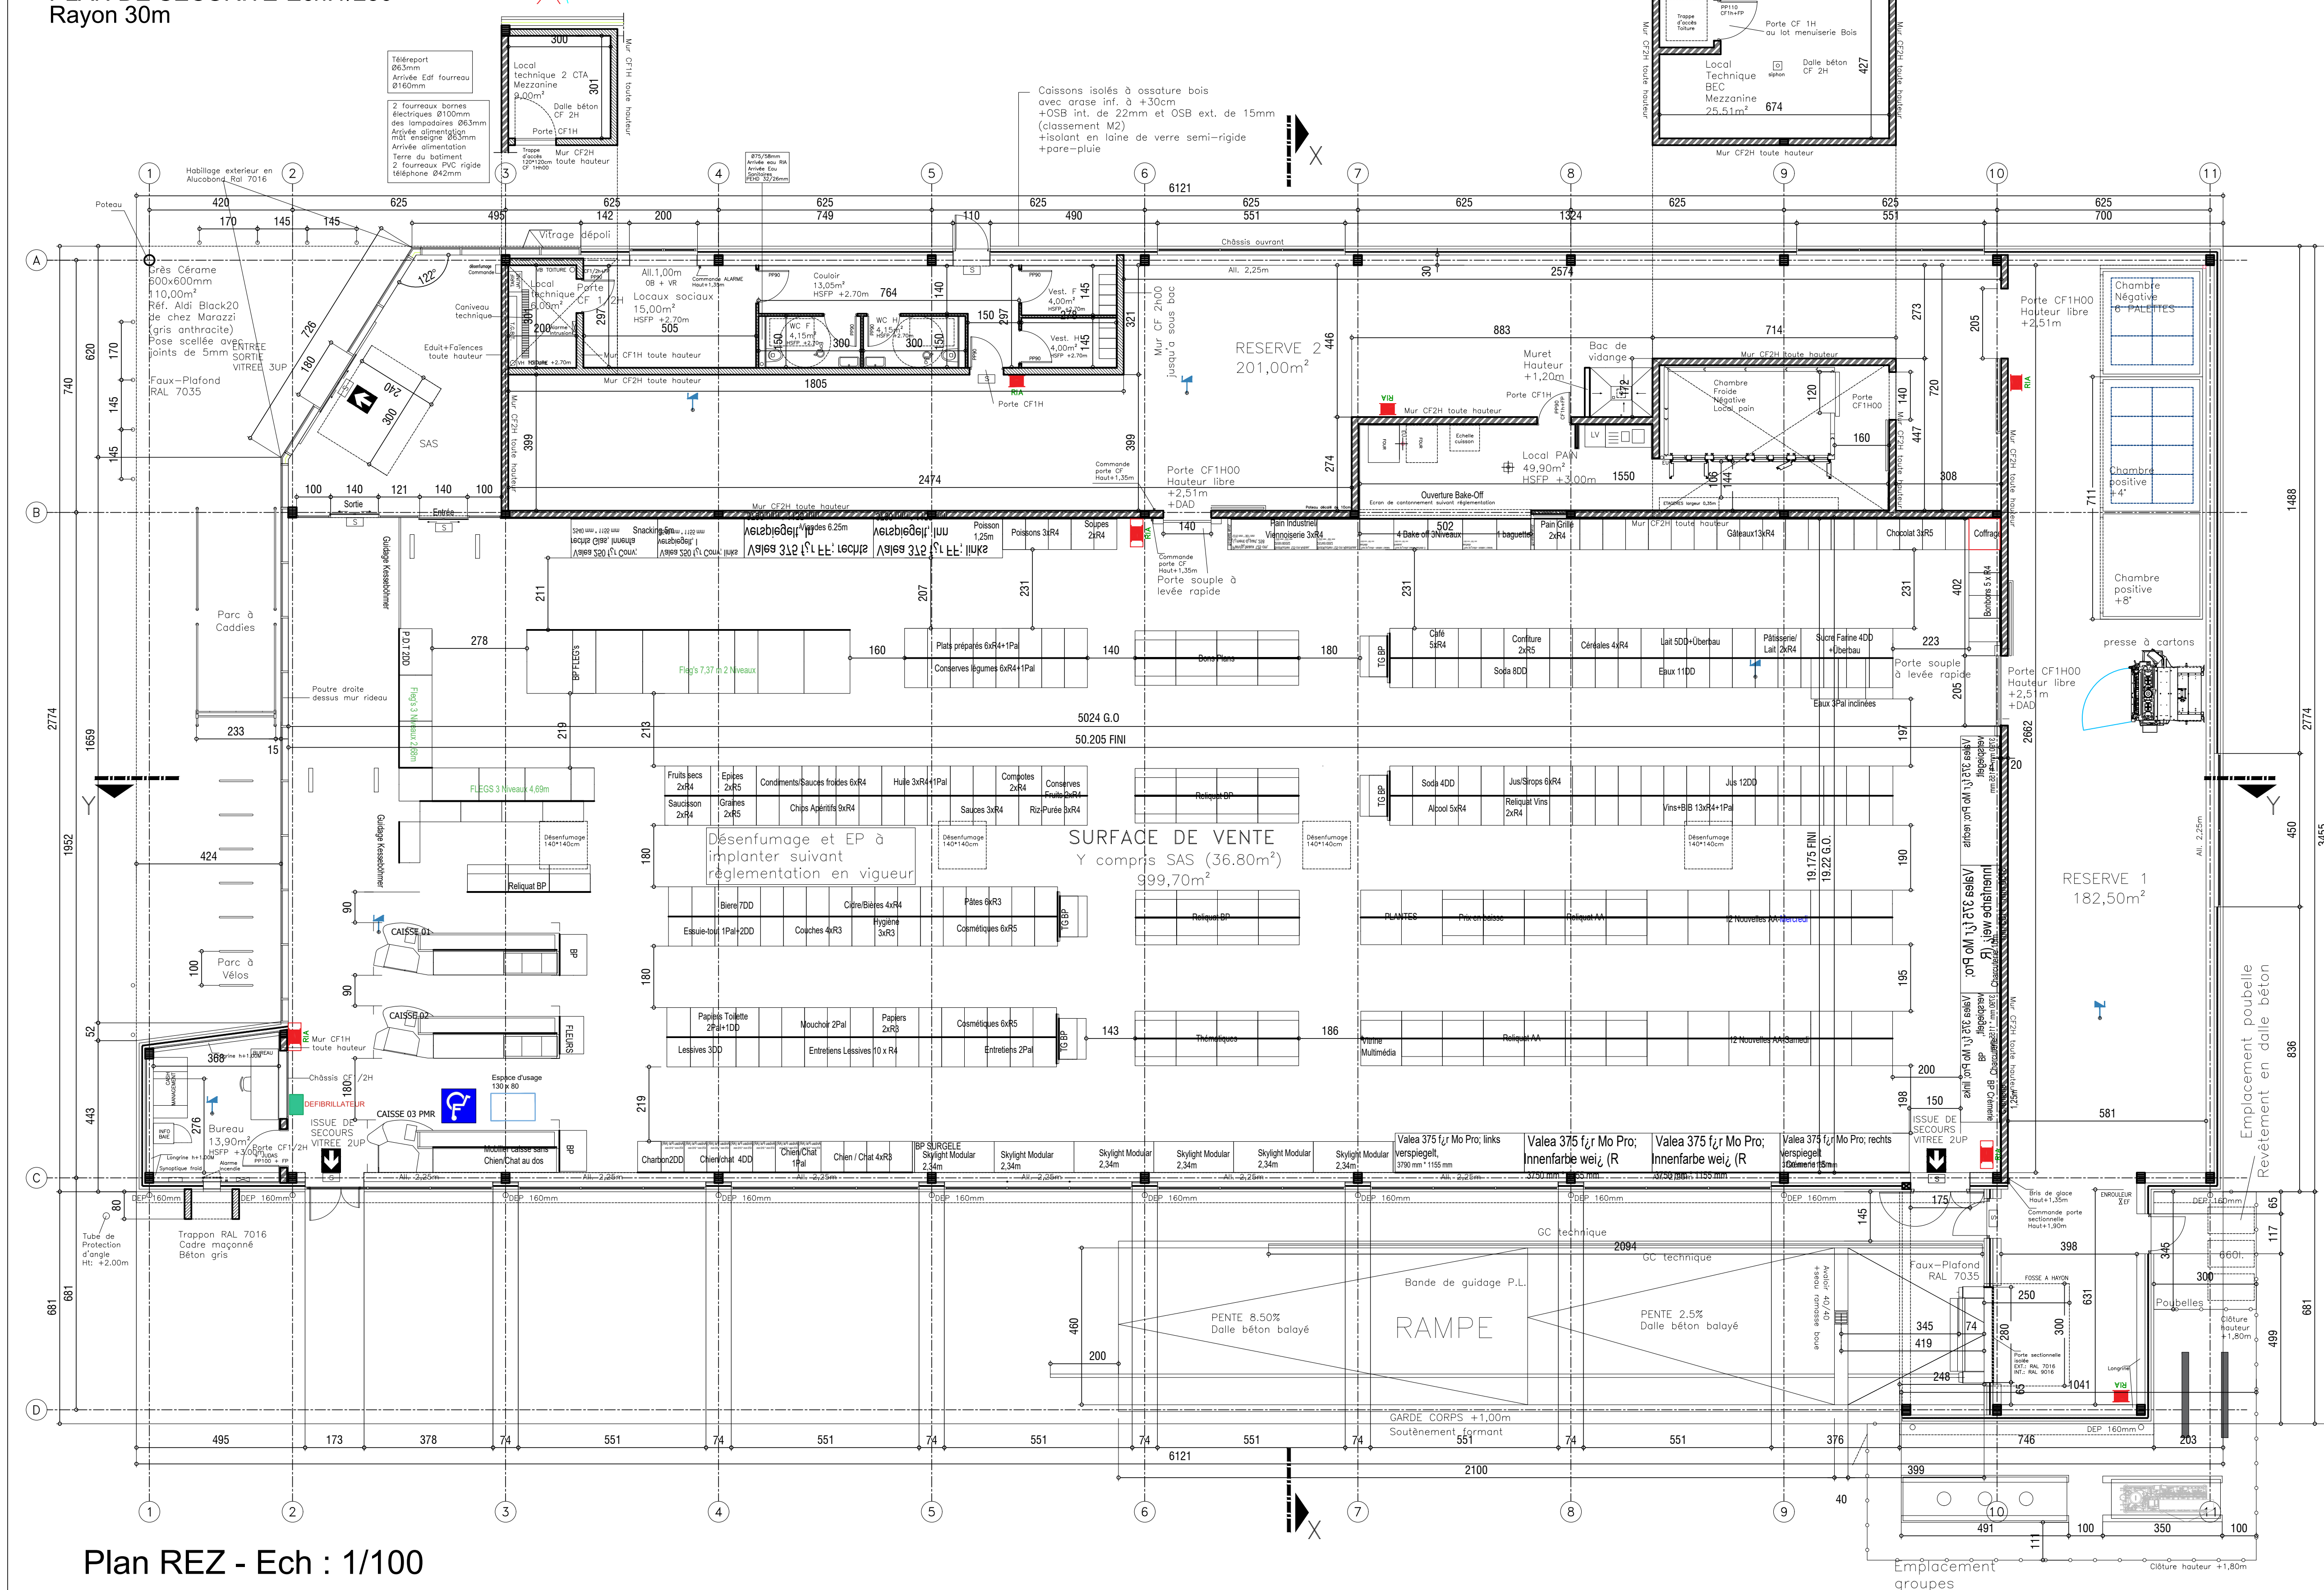

Plan REZ - Ech : 1/100

DETAIL DES SURFACES (m²)		
SURFACE DE VENTE/SAS	999.70	999.70
RESERVE 1	182.50	383.50
RESERVE 2	201.00	
BUREAU	13.90	13.90
LOCAUX SOCIAUX	15.00	
VESTIAIRE H	4.00	
VESTIAIRE F	4.00	
WC H	4.15	50.35
WC F	4.15	
COULOIR	13.05	
LOCAL TECHNIQUE	6.00	
LOCAL PAIN	49.90	49.90
TOTAL	1497.35	1497.35
LOCAL TECHNIQUE 2 MEZZANINE	9.00	9.00
LOCAL TECHNIQUE BEC MEZZANINE	25.51	25.51
SURFACE DE PLANCHER	1531.86	

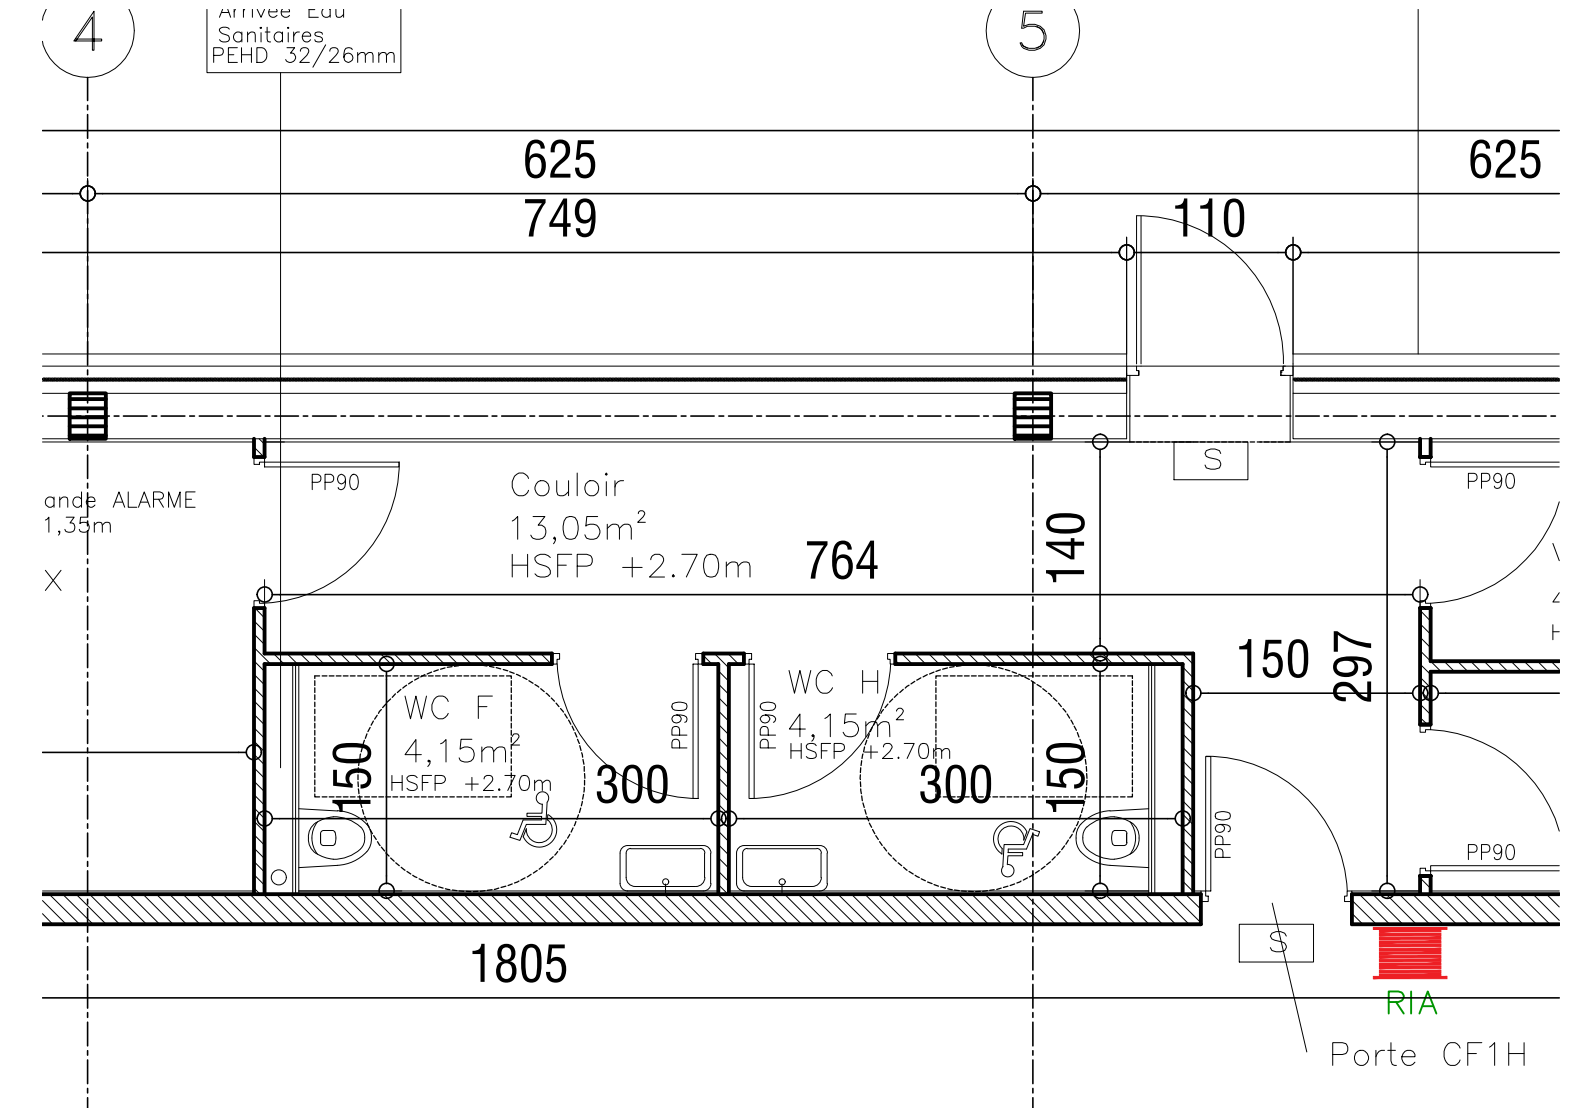

PLAN SANITAIRE-Ech:1/50

Démolition des bâtiments existants et construction d'une surface commerciale sous enseigne ALDI


CHANTIER :
Situation : RUE LEON RUDENT
59310 ORCHIES
Section : 000 D 143,146,2259 (une partie),2401,2402 et 2647
(Surface de l'opération)=7.117m²)



MAITRE DE L'OUVRAGE:

IMMALDI & Compagnie S.a.s
Monsieur Sylvain HUSSE
Parc d'Activité de la Godelle
627, rue Clément Ader
F-77230 DAMMARTIN EN GOELE

MAUGALDI & Cie
Rue Clément Ader
Parc d'Activité de la Godelle
77230 DAMMARTIN EN GOELE
F-77230 DAMMARTIN EN GOELE

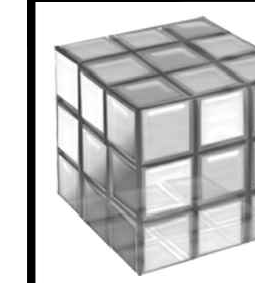

AUTEUR DE PROJET:

AADE sprl
Atelier d'Architecture Deloosse Elmas s.p.r.l.
Rue des Tonniers, 6 bis 5
7000 MONS (Belgique)
email : info@aaade.pro
Tel : 06 16 89 73 16 / 06 16 73 59 93
Référence Ordre des Architectes : PS0097

SPRL AADE
ATELIER D'ARCHITECTURE
DELOOSSE-ELMAS
8 BTE 6 Rue des Tonniers
7000 Mons-Belgique
Mail: info@aaade.pro
TVA n° BE 045 544 540

PERMIS DE CONSTRUIRE

- Plan du magasin
- Plan de sécurité
- Plan d'accessibilité
- Plan sanitaire

Modifications			
a		f	
b		g	
c		h	
d		i	
e		j	
Dossier:		Echelle:	Date:
022-033		1/250-1/100-1/50 (Format A0)	15/12/2023
		Plan n°:	PC03